

LEGENDA

Sistema di riferimento

- Contorni comunali
- Ferrovie
- Strade
- Centri abitati (art. 3 D.Lgs. 285/92 nuovo codice della strada)

Ambiti ed elementi del sistema insediativo

- Corti rurali di pregio storico architettonico
- Siti e beni archeologici
- Allevamenti attivi al 28/08/08:
 - Avicoli
 - Bovini
 - Suini

Ambiti ed elementi del sistema fisico - naturale

- Areie idriche
- Rete Canali

Ambiti fluviali e relativi ambiti di pertinenza idraulica definiti dal PAI

- Ambiti definiti "A"
- Ambiti definiti "B"
- Ambiti definiti "B di progetto"
- Ambiti definiti "C"

Fascia di protezione dei corsi d'acqua vincolati ai sensi della ex legge 431/85

- Parco Regionale Oglio Sud
- Zone a protezione speciale del Parco Regionale Oglio Sud
- Siti di importanza comunitaria (SIC)

Rete ecologica Provinciale (PTCP)

- Rete ecologica di primo livello
- Rete ecologica di secondo livello
- Rete ecologica di terzo livello

Vegetazione rilevante


- Pioppeti
- Culture florovivaistiche a pieno campo
- Seminativo
- Cave
- Piste ciclopiedonali
- Argini

Regione Lombardia Provincia di Mantova

COMUNE DI CANNETO SULL'OGLIO
PIANO DI GOVERNO DEL TERRITORIO
DOCUMENTO DI PIANO
MODIFICATO E INTEGRATO
A SEGUITO DELLE OSSERVAZIONI ACCOLTE

DP4 **QUADRO CONOSITIVO** **SCALA 1:10.000**
SISTEMA PAESISTICO AMBIENTALE **06-017 CANNETO PGT**
E USO DEL SUOLO **SETTEMBRE 2009**

COORDINATORE DI PROGETTO: ARCH. GIOVANNI IACOMETTI
URBANISTICA: ARCH. GIOVANNI IACOMETTI, ARCH. GIULIA MORASCHI

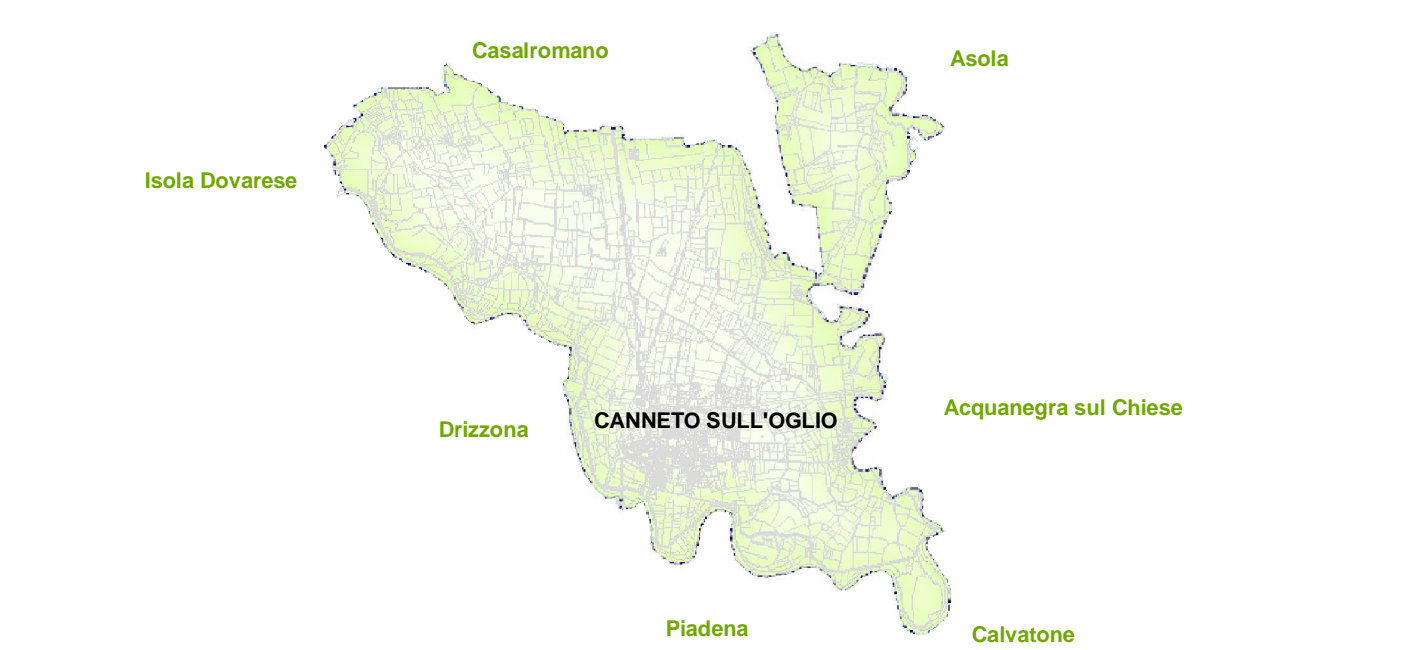

Adozione con delibera C.C. n.: _____ Data: _____ Approvazione con delibera C.C. n.: _____ Data: _____
Pubblicazione: _____ Pubblicazione B.U.R.L.: _____ n.: _____ Data: _____
IL PROGETTISTA: **IL RESPONSABILE DEL PROCEDIMENTO:** **IL SINDACO:**