

Legenda

Confini comunali

Ambiti di trasformazione

Ambiti di trasformazione prevalentemente produttivi

Ambiti di pertinenza dei servizi

Aree a servizi

Aree tecnologico-ambientali

Ambiti di Tessuto Urbano Consolidato

Perimetro di Tessuto Urbano Consolidato

Nucleri di antica formazione, levatura IGM 1989

Beni sottoposti a vincolo paesistico ai sensi del D.Lgs. 42/04 art.136

TC1: ambiti prevalentemente residenziali a densità alta nel capoluogo e medio-bassa nelle frazioni

TC2: ambiti prevalentemente residenziali di completamento a media densità

TC3: ambiti prevalentemente residenziali di completamento a bassa densità

TC4: ambiti a destinazione prevalentemente produttiva di completamento

Piano attuativo "Nuova Forgiatura" attivata con procedura di sportello unico, adottata il 17/01/2008 e approvata con delibera C.C. n°16 del 26/02/2008

Ambiti dello spazio rurale

Ambiti agricoli

Ambiti agricoli di salvaguardia ambientale paesistico fluviale

Aree a vincolo speciale

Zone con vincolo di inedificabilità, rispetto cimiteriale, stradale e di servizio alla mobilità, ferroviario, fluviale, rispetto zone monumentali

Zone di rispetto interfrazionale

Aree a rischio archeologico

Aree a verde privato

Aree di valore paesaggistico-ambientale ed ecologiche

Corridoi della rete ecologica provinciale

Corridoi di primo livello della rete ecologica provinciale

Corridoi di secondo livello della rete ecologica provinciale

Corridoi di terzo livello della rete ecologica provinciale

Perimetro di Parco Regionale Oglio Sud

Zona di Protezione Speciale del Parco Regionale Oglio Sud

Zona di rimboscimento Sito di Interesse Comunitario "Lanche di Gerà Gavazzi e Runate"

Vincoli e classi di fattibilità geologica, idrogeologica e sismica

Fasce Piano di Assetto Idrogeologico

Fascia A

Fascia B

Vincoli e classi di fattibilità sismica

Zona di fondovalle con presenza di depositi alluvionali e/o fluvo-glaciali granulari e/o coesivi - classe Z4a

Zona con terreni di fondazione particolarmente scadenti - classe Z2

Orlo fluviale, zona di ciglio h>10 m - classe Z3a

Orlo di scarpata h <10 m

Orlo di scarpata h >10 m

Regione Lombardia

Provincia di Mantova

COMUNE DI CANNETO SULL'OGGIO
PIANO DI GOVERNO DEL TERRITORIO
DOCUMENTO DI PIANO
MODIFICATO E INTEGRATO
A SEGUITO DELLE OSSERVAZIONI ACCOLTE

DPT


INDIVIDUAZIONE DEGLI AMBITI
A TRASFORMAZIONE URBANISTICA

SCALA 1:10.000

06-017 CANNETO PGT

SETTEMBRE 2009

COORDINATORE DI PROGETTO: ARCH. GIOVANNI IACOMETTI
URBANISTICA: ARCH. GIOVANNI IACOMETTI, ARCH. GIULIA MORASCHI

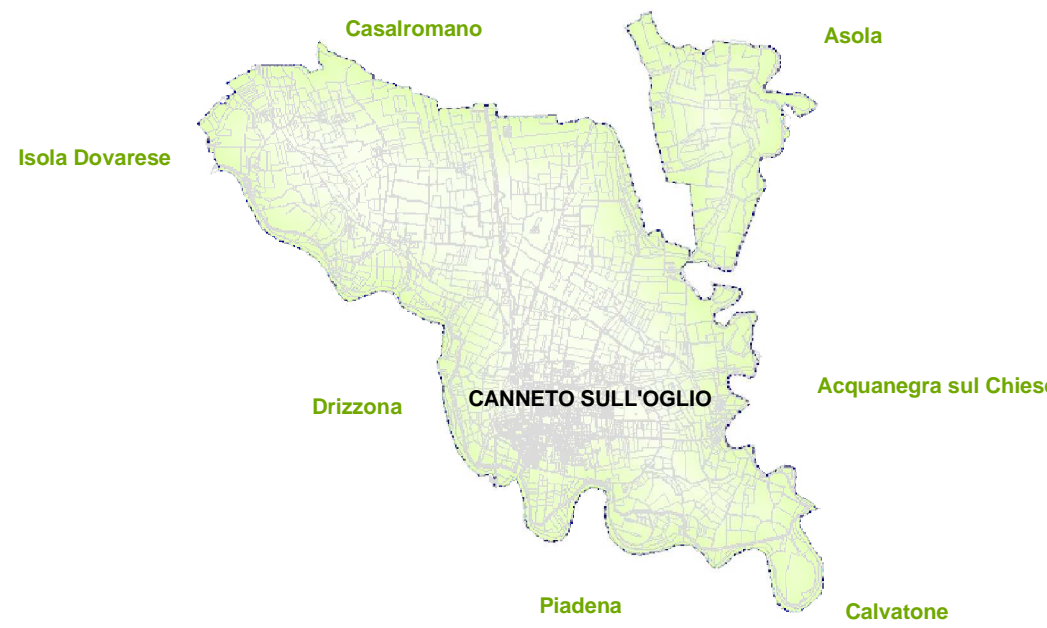

Adozione con delibera C.C. n. _____ Data: _____ Approvazione con delibera C.C. n. _____ Data: _____
Pubblicazione: _____ n. _____ Data: _____

IL PROGETTISTA: IL RESPONSABILE DEL PROCEDIMENTO: IL SINDACO: