

PROGETTISTA GENERALE DELL'OPERA: ARCH. UMBERTO MINUTA OA AG N°1044  
studio di architettura via Caboto n.15 37138 VERONA Tel 349.2601447 - 045.8035146

# PROGETTAZIONE PRELIMINARE

Regione: LOMBARDIA

Provincia: MANTOVA

n° della commessa

Comune: CANNETO S.OGLIO

disegnato da

controllato da

committente e generalità

Sede in Piazza Matteotti Canneto s/oglio (MN)

SCALA DEGLI ELABORATI

Committente: AMMINISTRAZ. COMUNALE

C.F.:

P.IVA.:

1:300

Descrizione estesa del progetto

INTERVENTO DI DEMOLIZIONE E RICOSTRUZIONE  
SCUOLE ELEMENTARI COMUNALI

data emissione del documento


Dic. 2013

serie e numero tavola

**tav. 12**

descrizione dei contenuti della tavola

**STATO DI PROGETTO**  
FOGNATURE e  
SOTTOSERVIZI

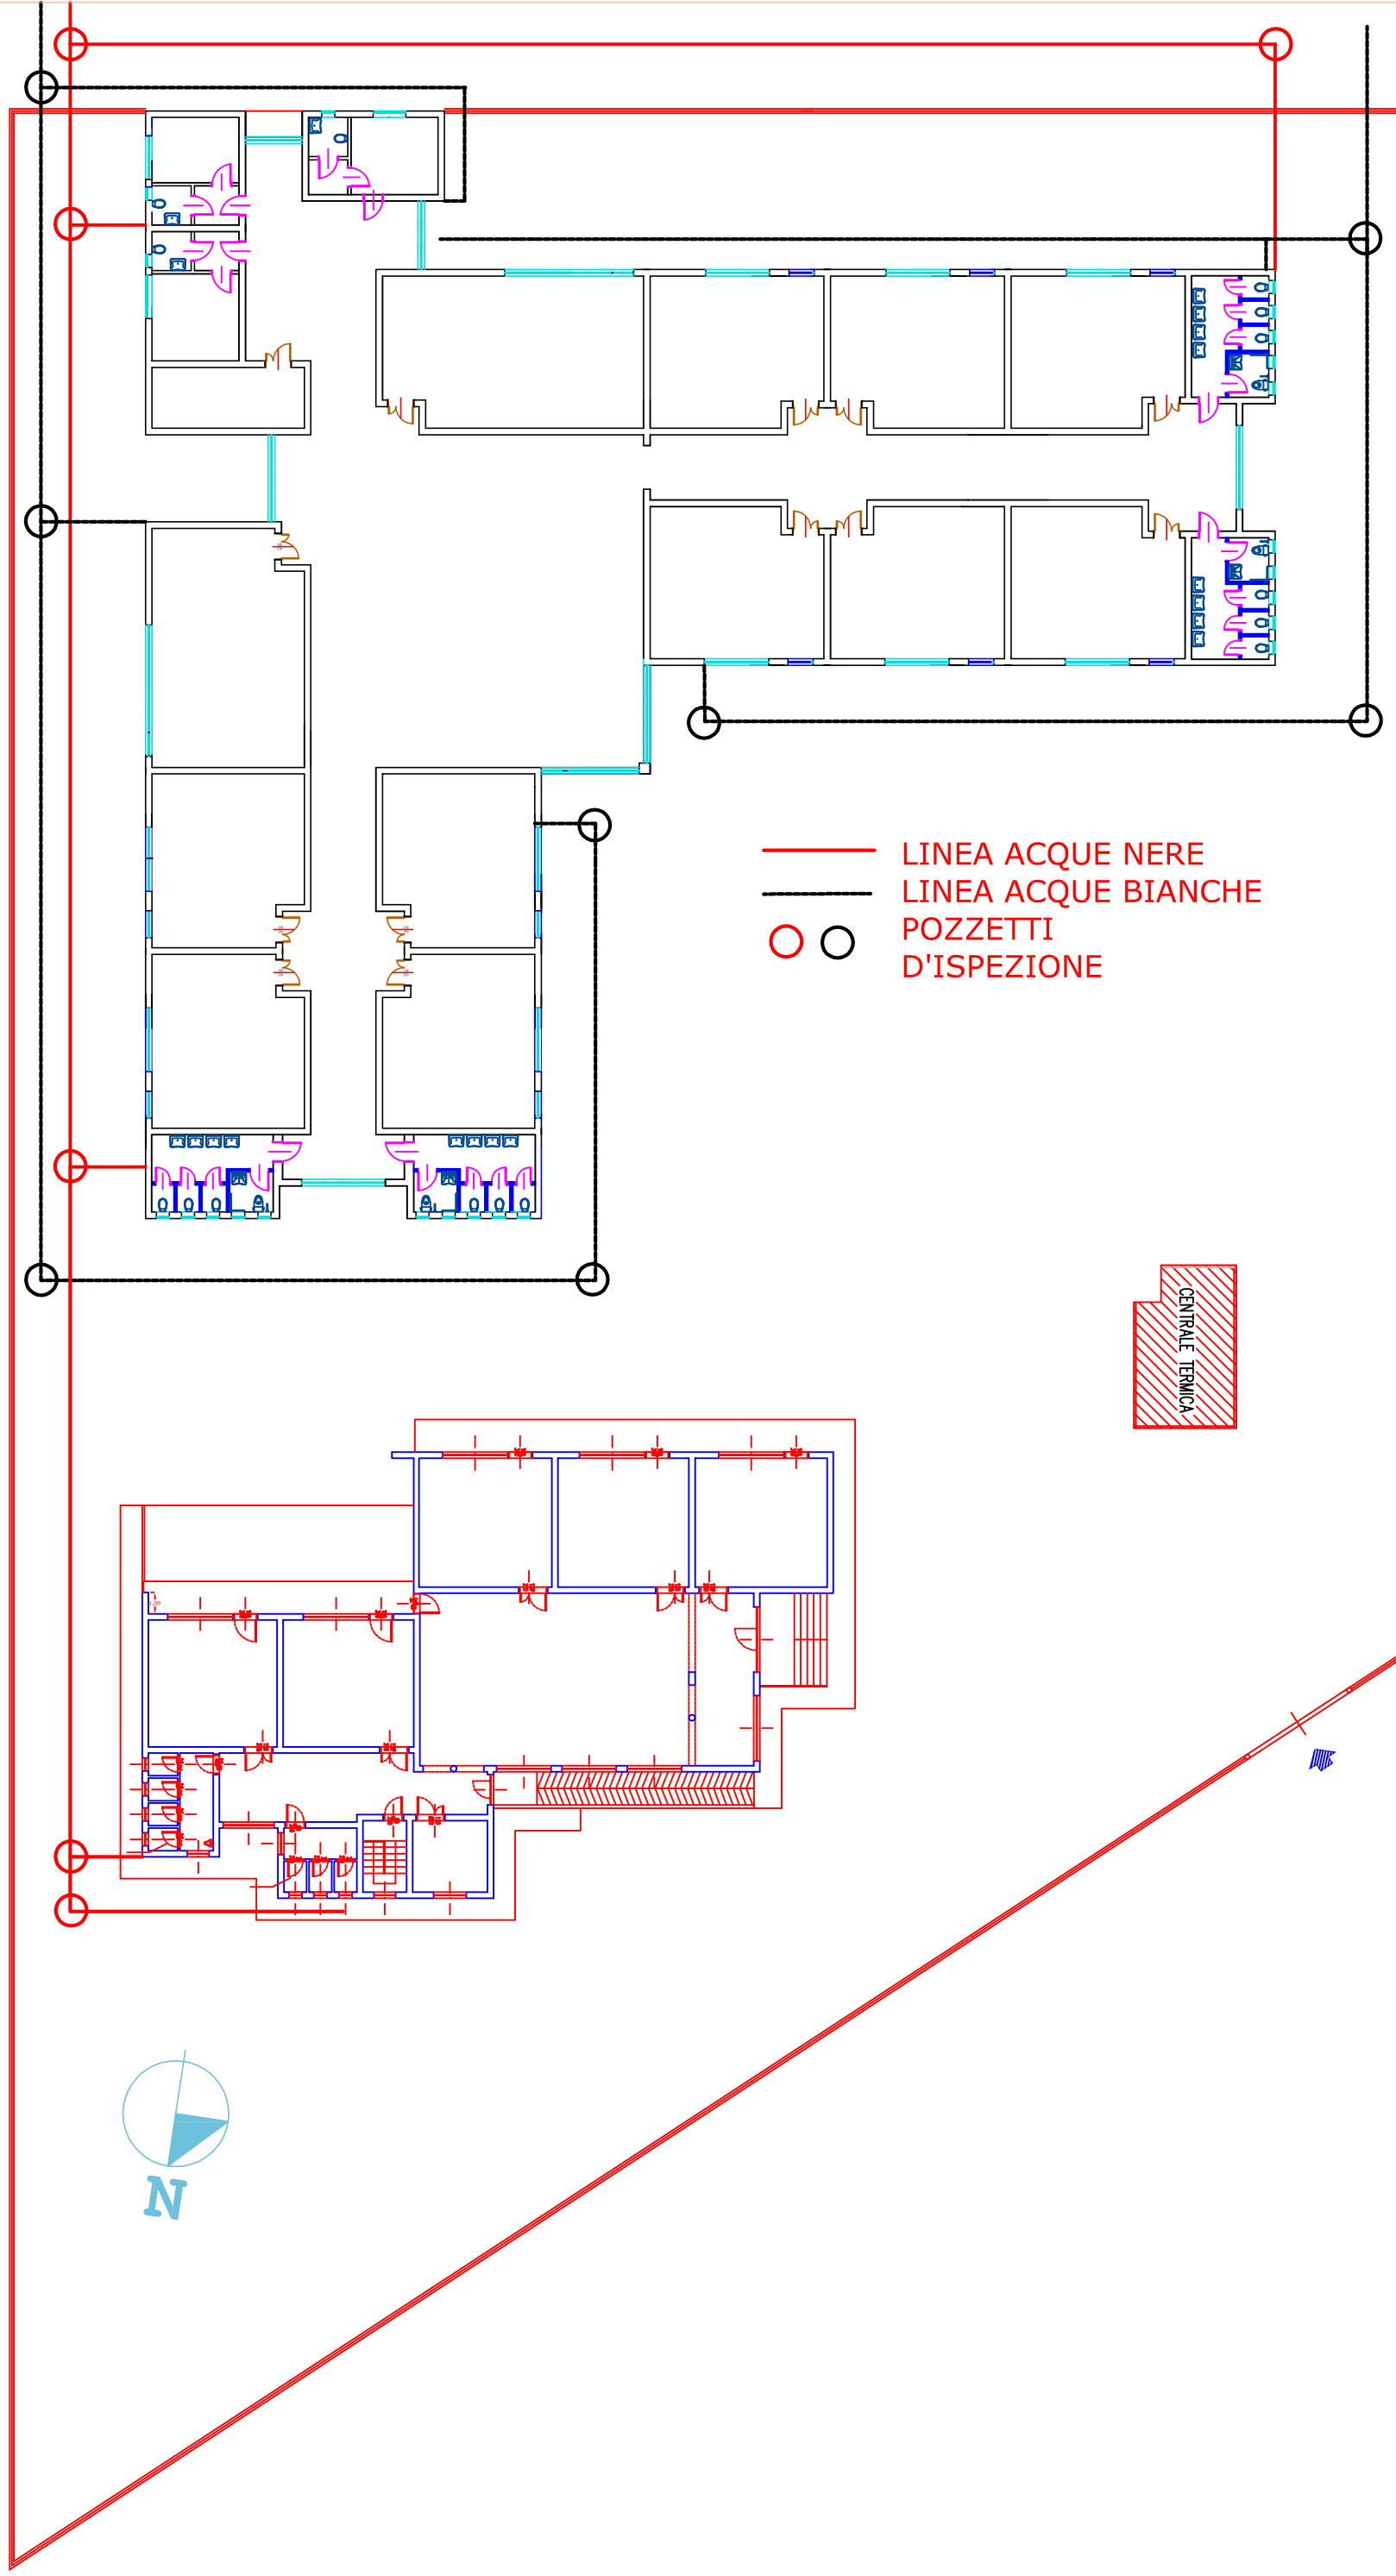

— LINEA ACQUE NERE  
— LINEA ACQUE BIANCHE  
○ ○ POZZETTI  
D'ISPEZIONE

CENTRALE TERMICA

