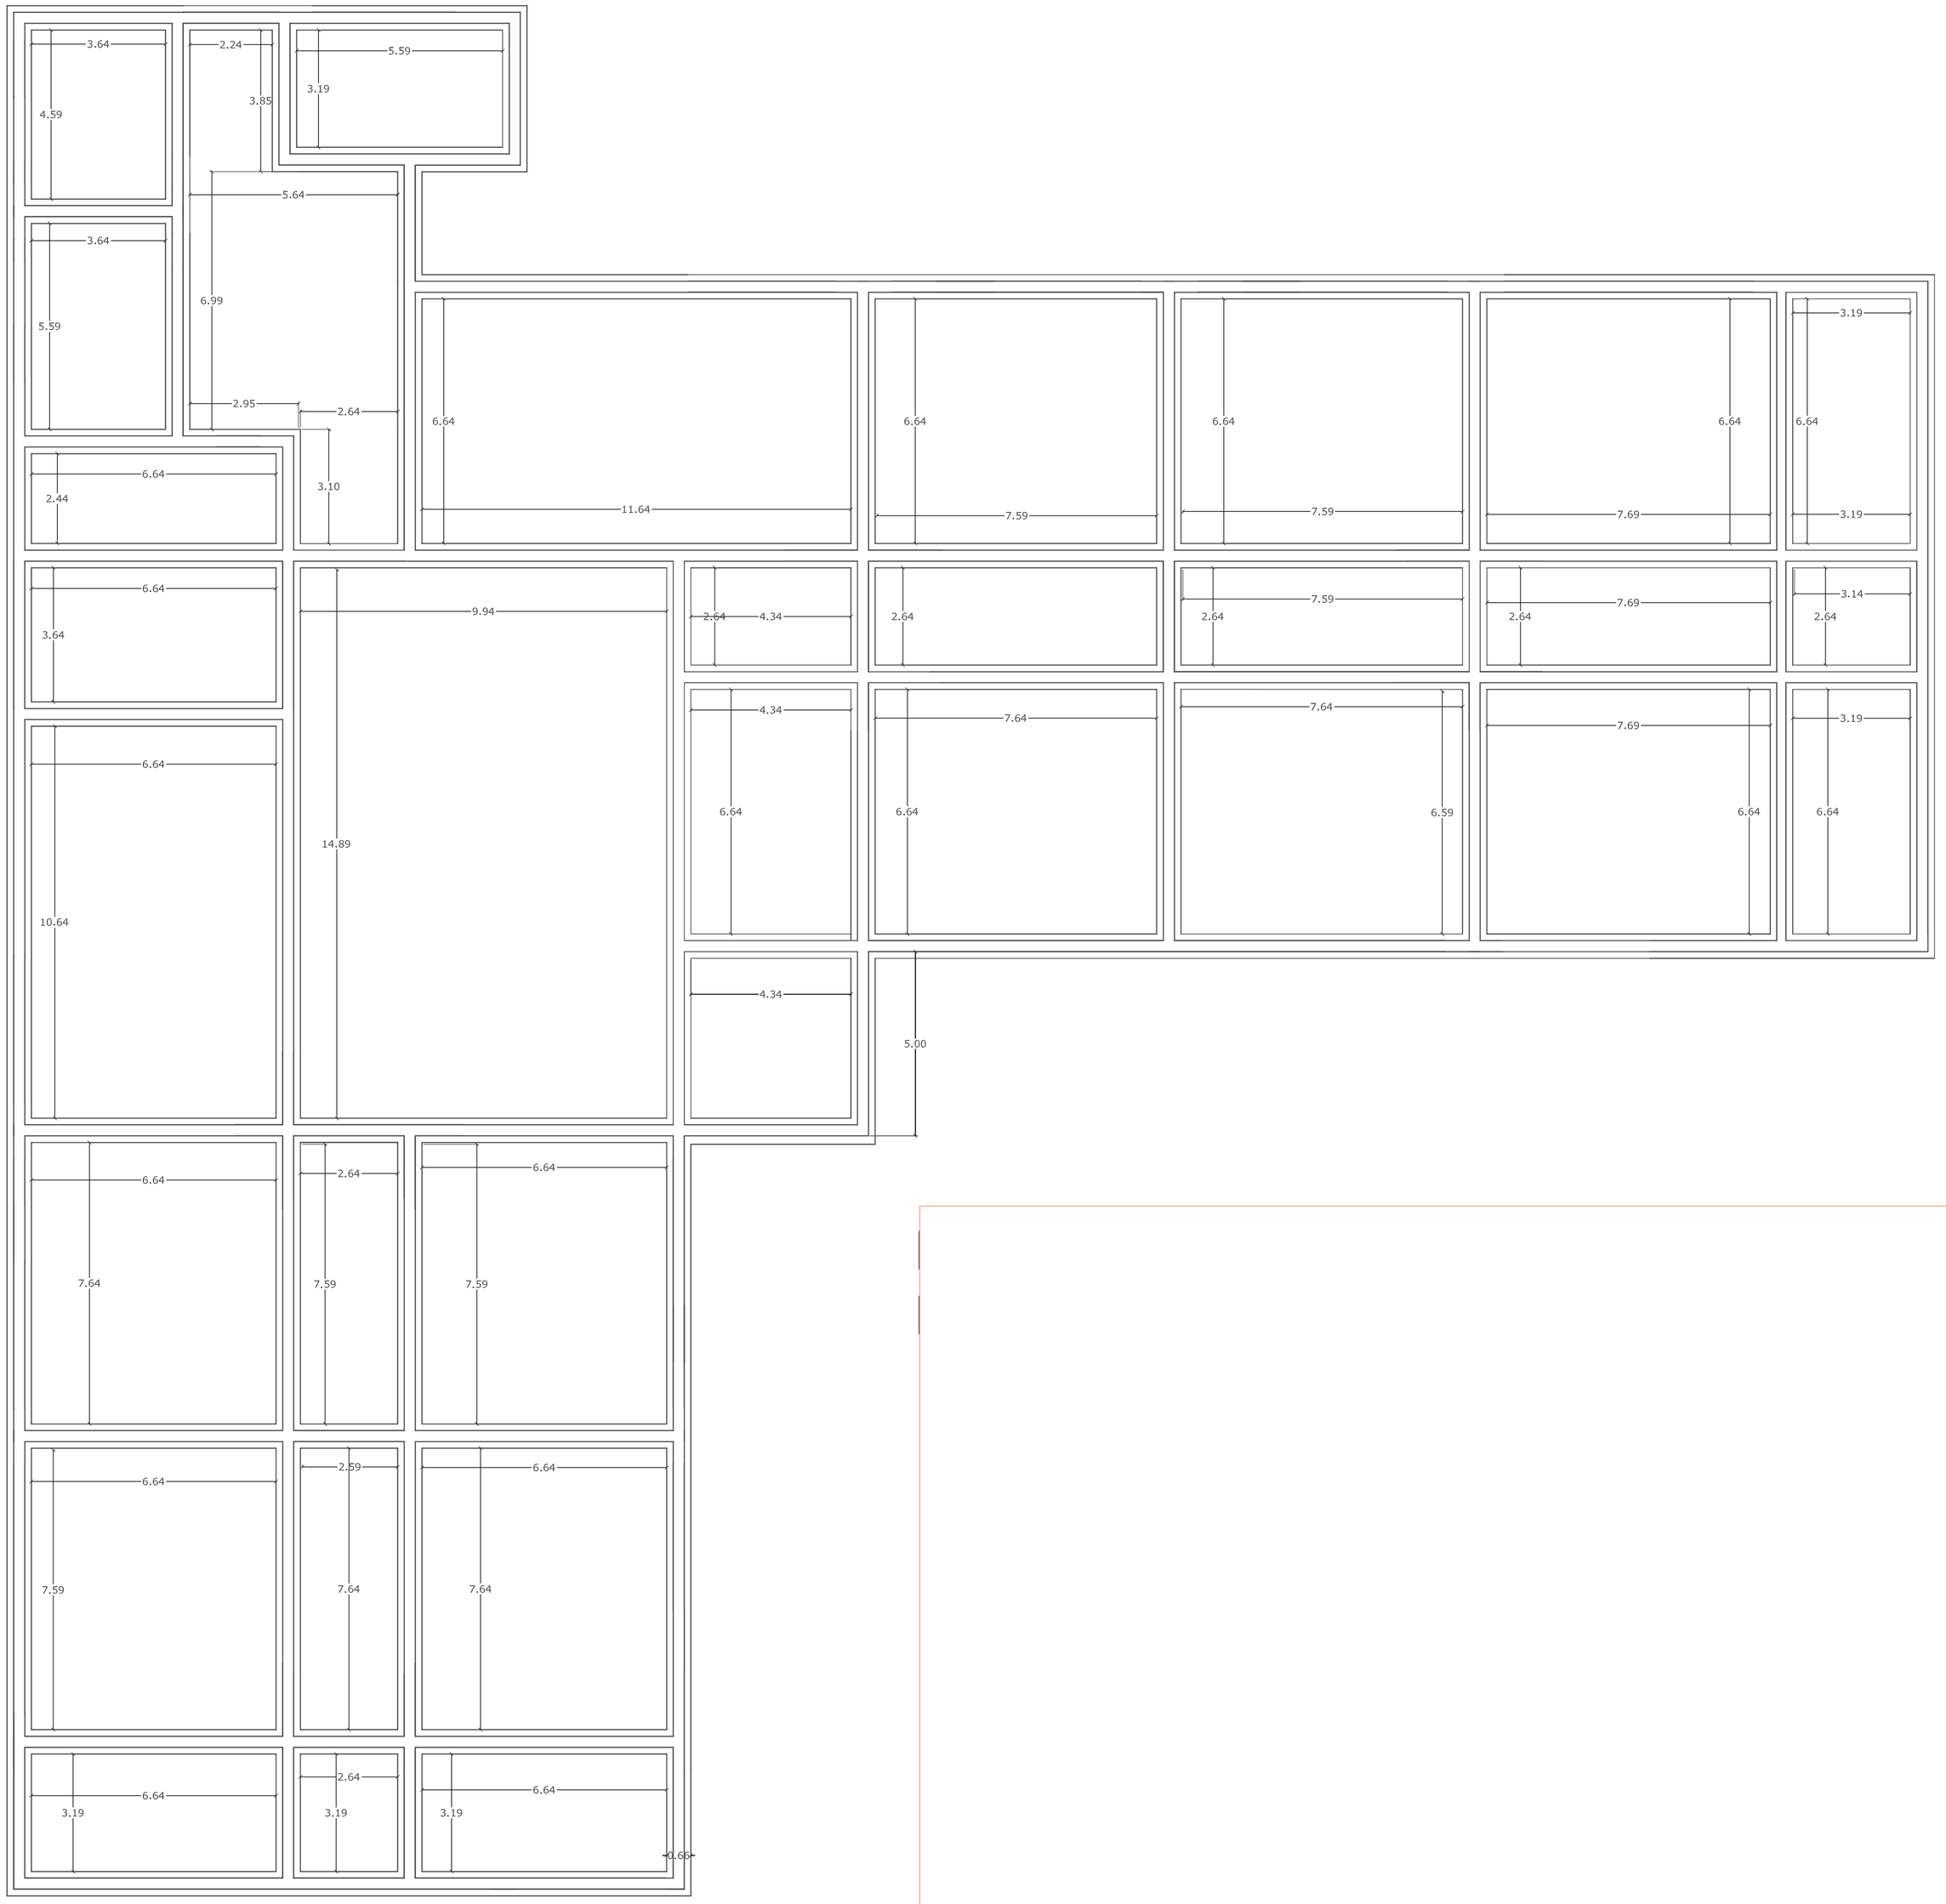

PROGETTISTA GENERALE DELL'OPERA: ARCH. UMBERTO MINUTA OA AG N°1044
studio di architettura via Caboto n.15 37138 VERONA Tel 349.2601447 - 045.8035146

PROGETTAZIONE PRELIMINARE

Regione: LOMBARDIA

Provincia: MANTOVA

n°della commessa

Comune: CANNETO S.OGLIO

disegnato da | controllato da

committente e generalità

Sede in Piazza Matteotti Canneto s/oglio (MN)

Committente: AMMINISTRAZ. COMUNALE

C.F.: P.IVA:

SCALA DEGLI ELABORATI

1.100

Descrizione estesa del progetto

INTERVENTO DI DEMOLIZIONE E RICOSTRUZIONE
SCUOLE ELEMENTARI COMUNALI

data emissione del documento

Dic. 2013

serie e numero tavola

tav.13

descrizione del contenuti della tavola

STATO DI PROGETTO

FONDAZIONI