



PROSPETTO SEZIONE A-A'

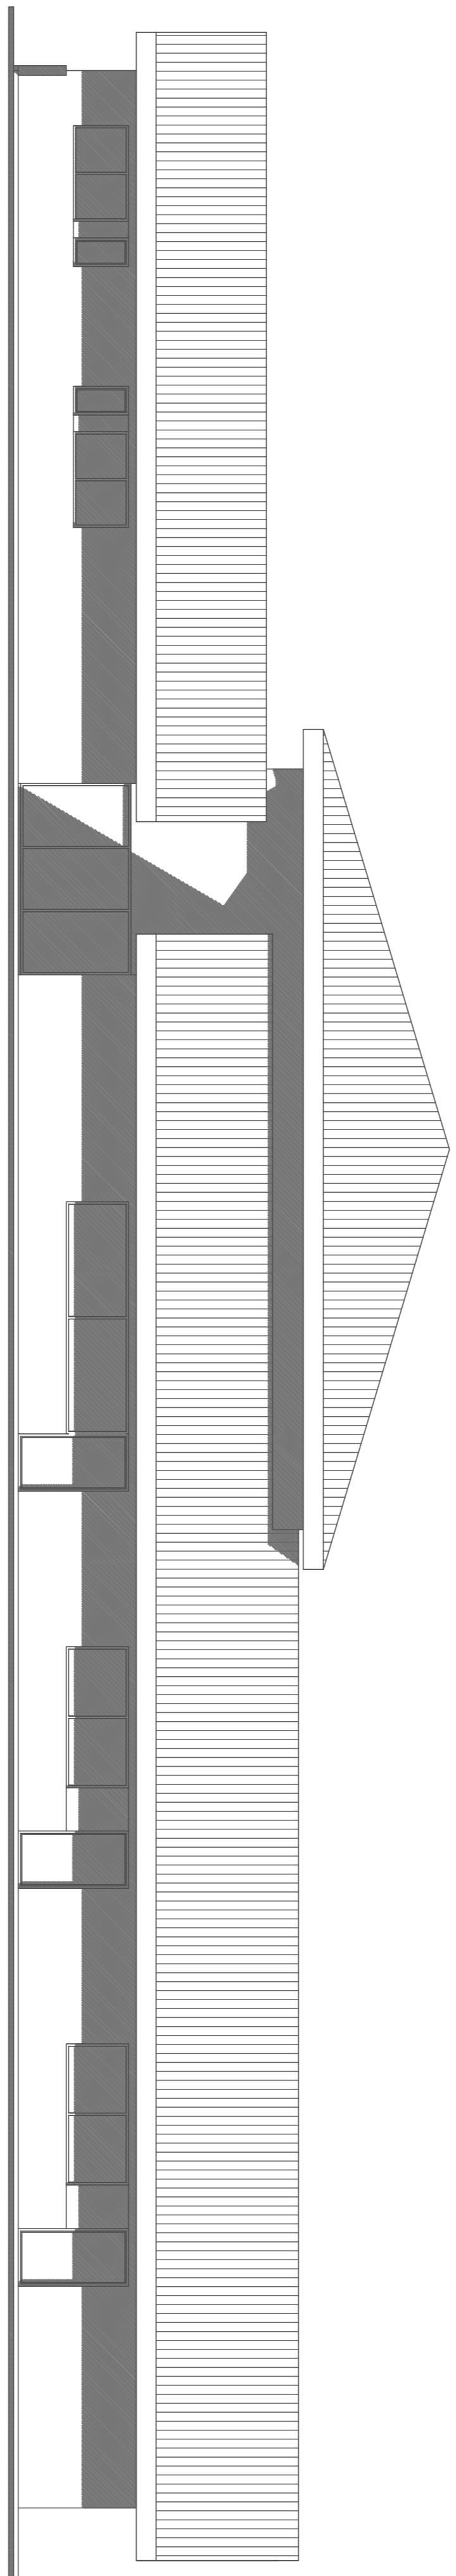

PROSPETTO EST

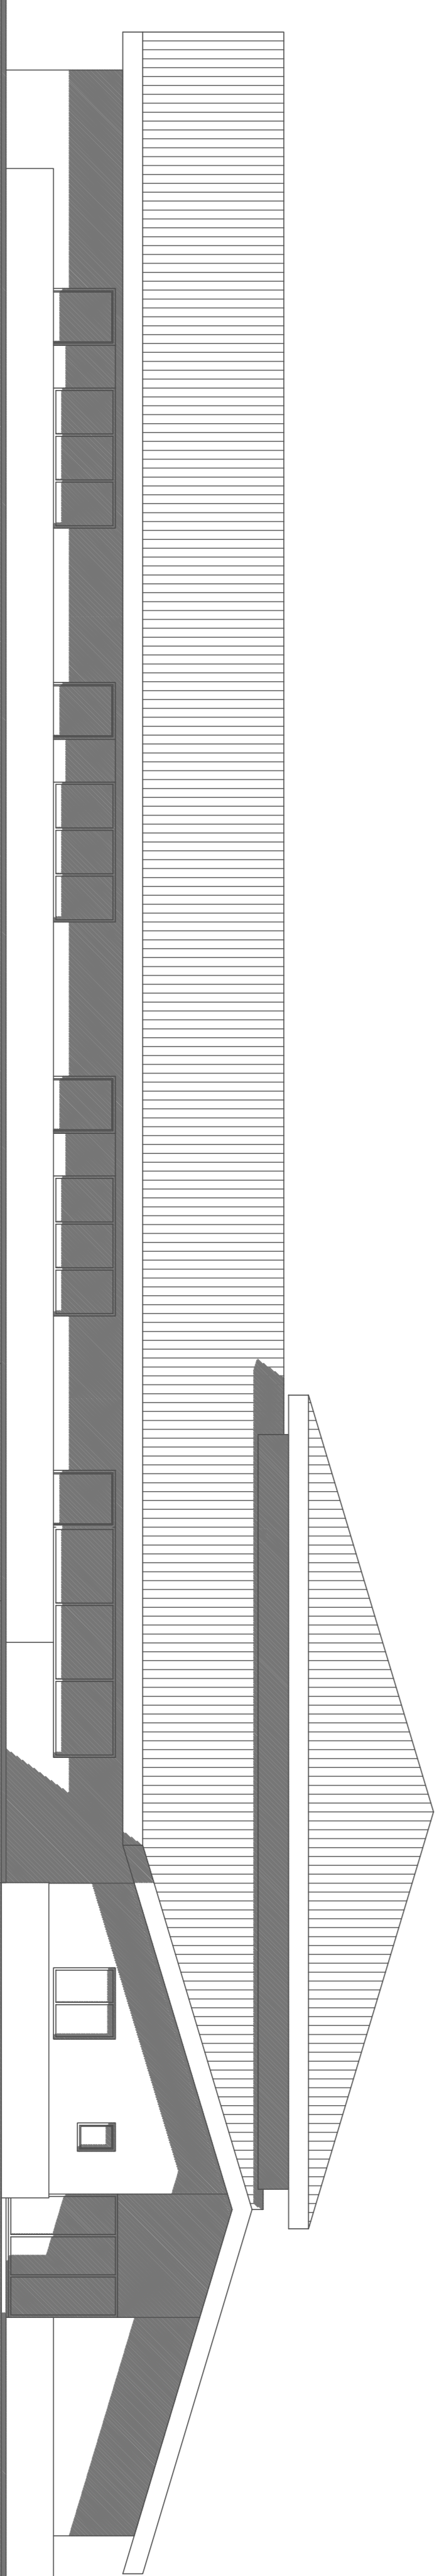

PROSPETTO SUD

PROGETTISTA GENERALE DELL'OPERA: ARCH. UMBERTO MINUITA OA AG.N°1044 studio di architettura Via Capoto n.15 37138 VERONA Tel 349.2801447 - 045.8035148	
<b>PROGETTAZIONE PRELIMINARE</b>	
Regione: LOMBARDIA	n° della committenza
Provincia: MANTOVA	progettato da
Comune: CANNETO S. OGLIO <small>comune e generalità</small>	commissionato da
Committente: AMMINISTRAZ. COMUNALE <small>Scuola di Pubblica Istruzione "Carlo Azeglio" (Mant)</small>	SCUOLA VERDE ELABORAZIONI
<small>Descrizione sintetica del progetto</small> INTERVENTO DI DEMOLIZIONE E RICOSTRUZIONE SCUOLE ELEMENTARI COMUNALI	data approvazione del documento 1.100
Data di redazione: 2013	Data di approvazione: Dic. 2013
tavola n° 8	SEZIONE A-A' PROSPETTI SUD ED EST