

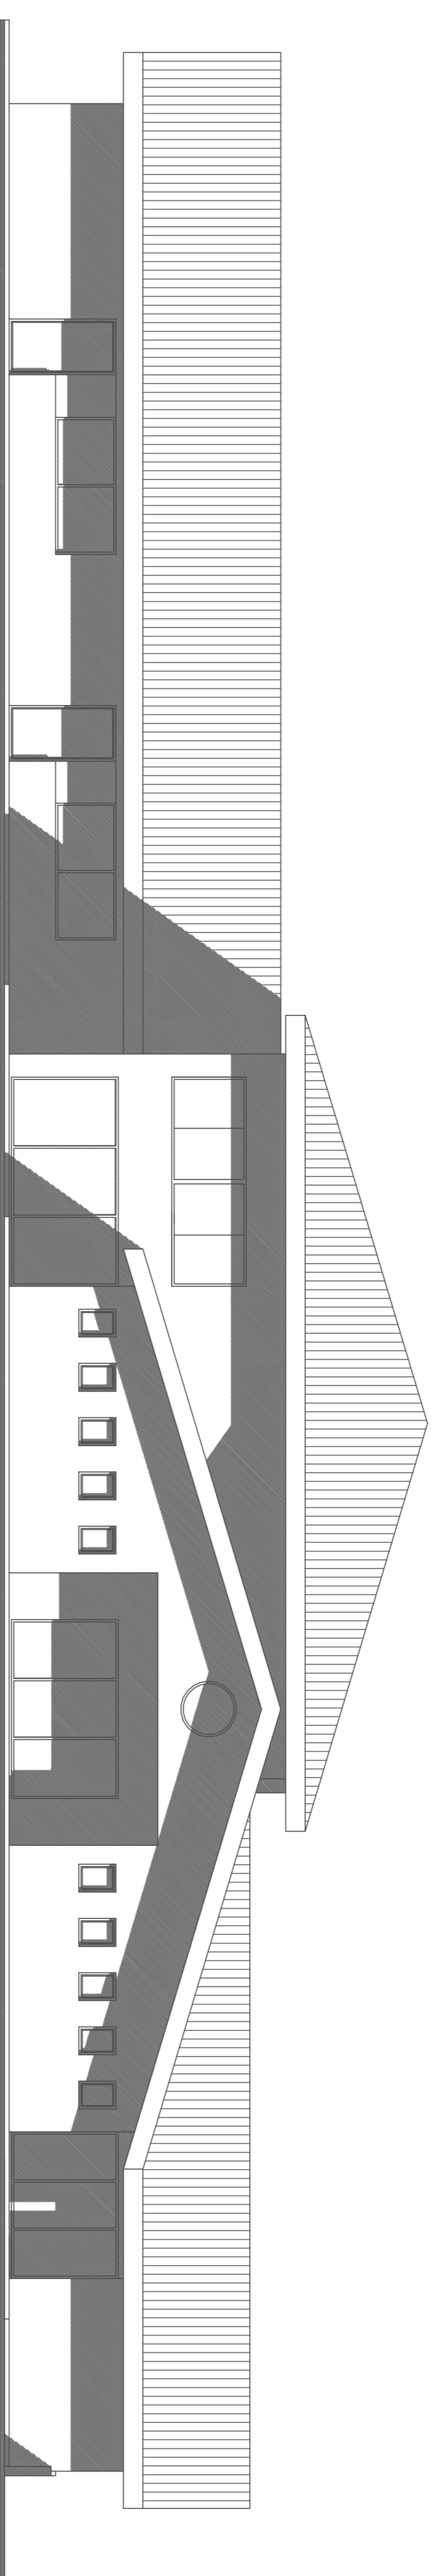


SEZIONE B-B'

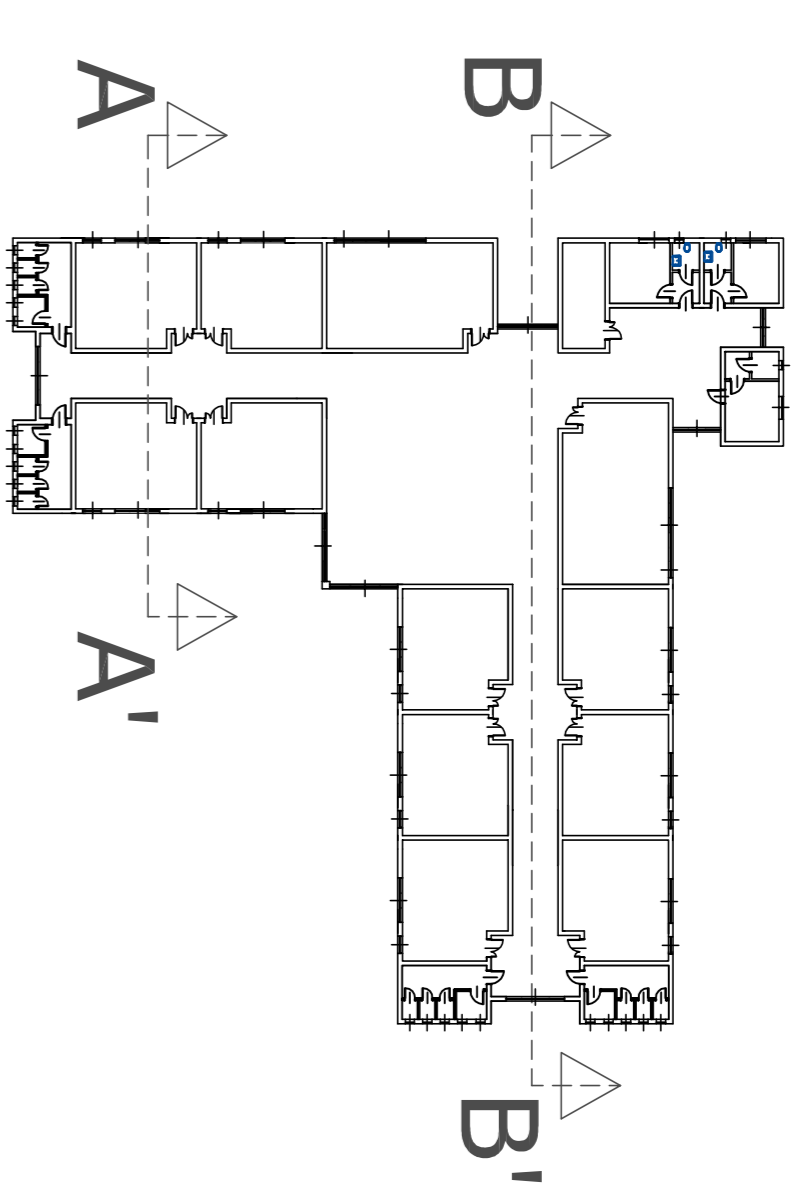

PROSPETTO OVEST

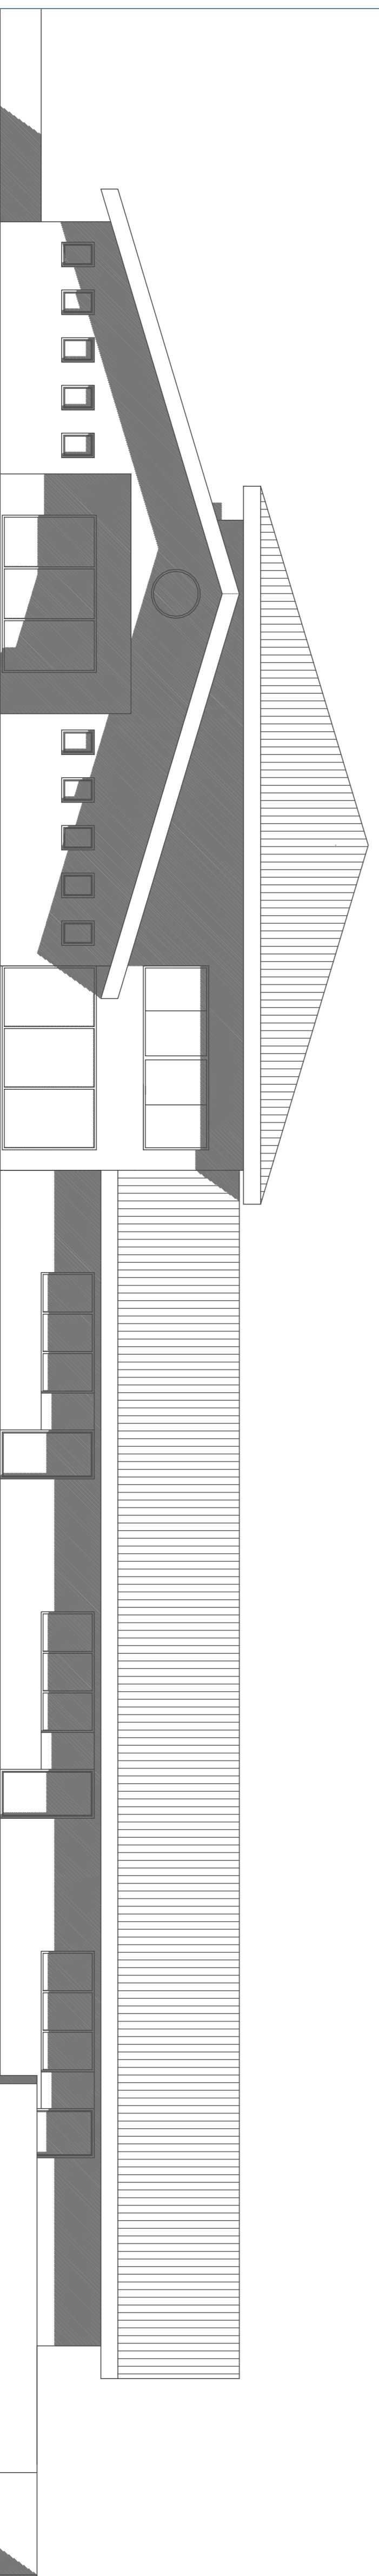

PROSPETTO NORD

PROGETTISTA GENERALE DELL'OPERA: ARCH. UMBERTO MINUITA OA AG N°1044
studio di architettura via Cabotoo n.15 37138 VERONA Tel 349.2801447 - 045.8035146

PROGETTAZIONE PRELIMINARE

Regione: LOMBARDIA

Provincia: MANTOVA

Comune: CANNETO S.OGLIO

Comitatente: AMMINISTRAZ. COMUNALE

INTERVENTO DI DEMOLIZIONE E RICOSTRUZIONE
SCUOLE ELEMENTARI COMUNALI

Dic. 2013

tav. 9

SEZIONE B-B'
PROSPETTI NORD ED
OVEST