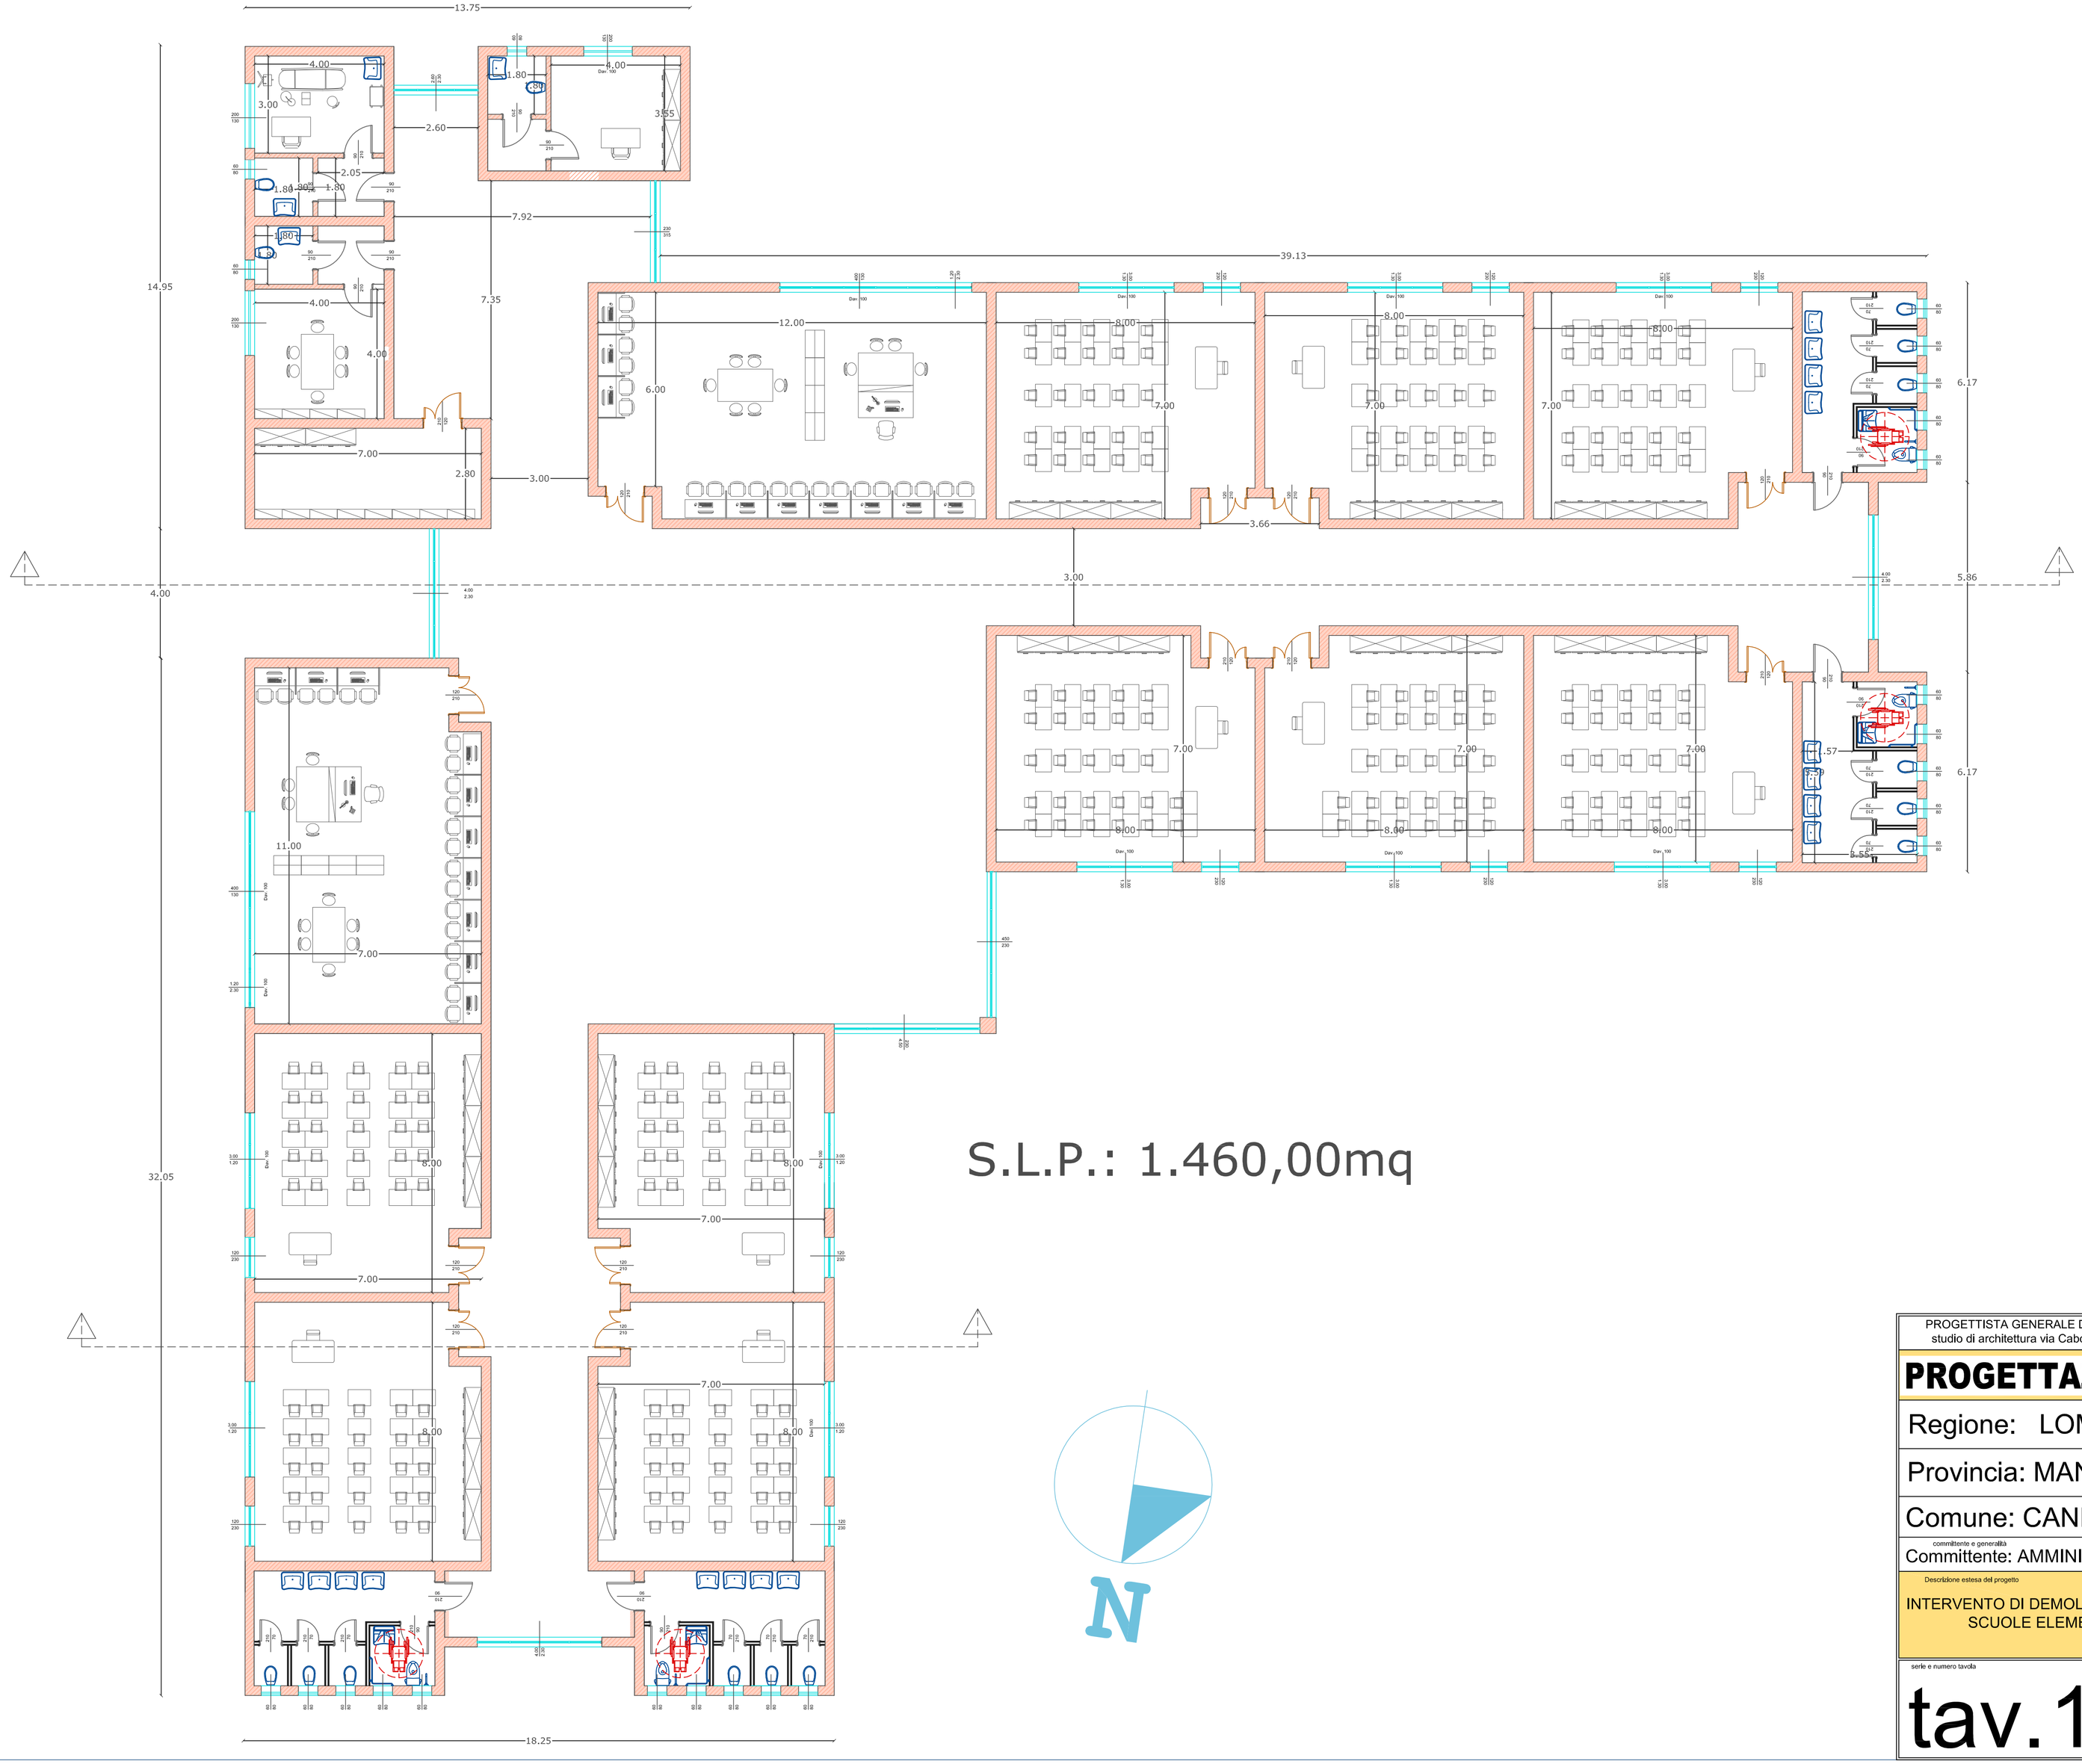

PROGETTISTA GENERALE DELL'OPERA: ARCH. UMBERTO MINUTA OA AG N°1044
studio di architettura via Caboto n.15 37138 VERONA Tel 349.2601447 - 045.8035146

PROGETTAZIONE PRELIMINARE

Regione: LOMBARDIA

Provincia: MANTOVA

n° della commessa

Comune: CANNETO S.OGLIO

disegnato da | controllato da

committente e generalità
Committente: AMMINISTRAZ. COMUNALE
Sede in Piazza Matteotti Canneto s/oglio (MN)
C.F.: P.IVA.:

SCALA DEGLI ELABORATI
1.100

Descrizione estesa del progetto
INTERVENTO DI DEMOLIZIONE E RICOSTRUZIONE SCUOLE ELEMENTARI COMUNALI

data emissione del documento
Dic. 2013

serie e numero tavola
tav.10

descrizione dei contenuti della tavola
STATO DI PROGETTO
PIANTA PIANO TERRA ARREDATA